

МОСПЛИТКА DESIGN

142111 Московская область,
г. Подольск,
проспект Юных Ленинцев, д. 41

mosplitka.ru

УСЛОВНЫЕ ОБОЗНАЧЕНИЯ

| | |
|---|------------------------------------|
|  | Существующие стены |
|  | Сантехнический стояк |
|  | Вентиляционный канал круглый |
|  | Вентиляционный канал прямоугольный |
|  | Радиатор отопления |
|  | Выход вентиляции |

ПРИМЕЧАНИЯ

1. Все размеры даны в миллиметрах по черновой отделке, если не указано иное.
2. Необходимо учитывать возможные погрешности в проектных и реальных размерах.
3. Все размеры и конструктивные элементы уточнить по месту.

ДИЗАЙН-ПРОЕКТ ЧЕТЫРЕХКОМНАТНОЙ КВАРТИРЫ

АДРЕС:


г. Москва

НАЗВАНИЕ ЛИСТА:

Обмерный план

МАСШТАБ:

1:50(A3)

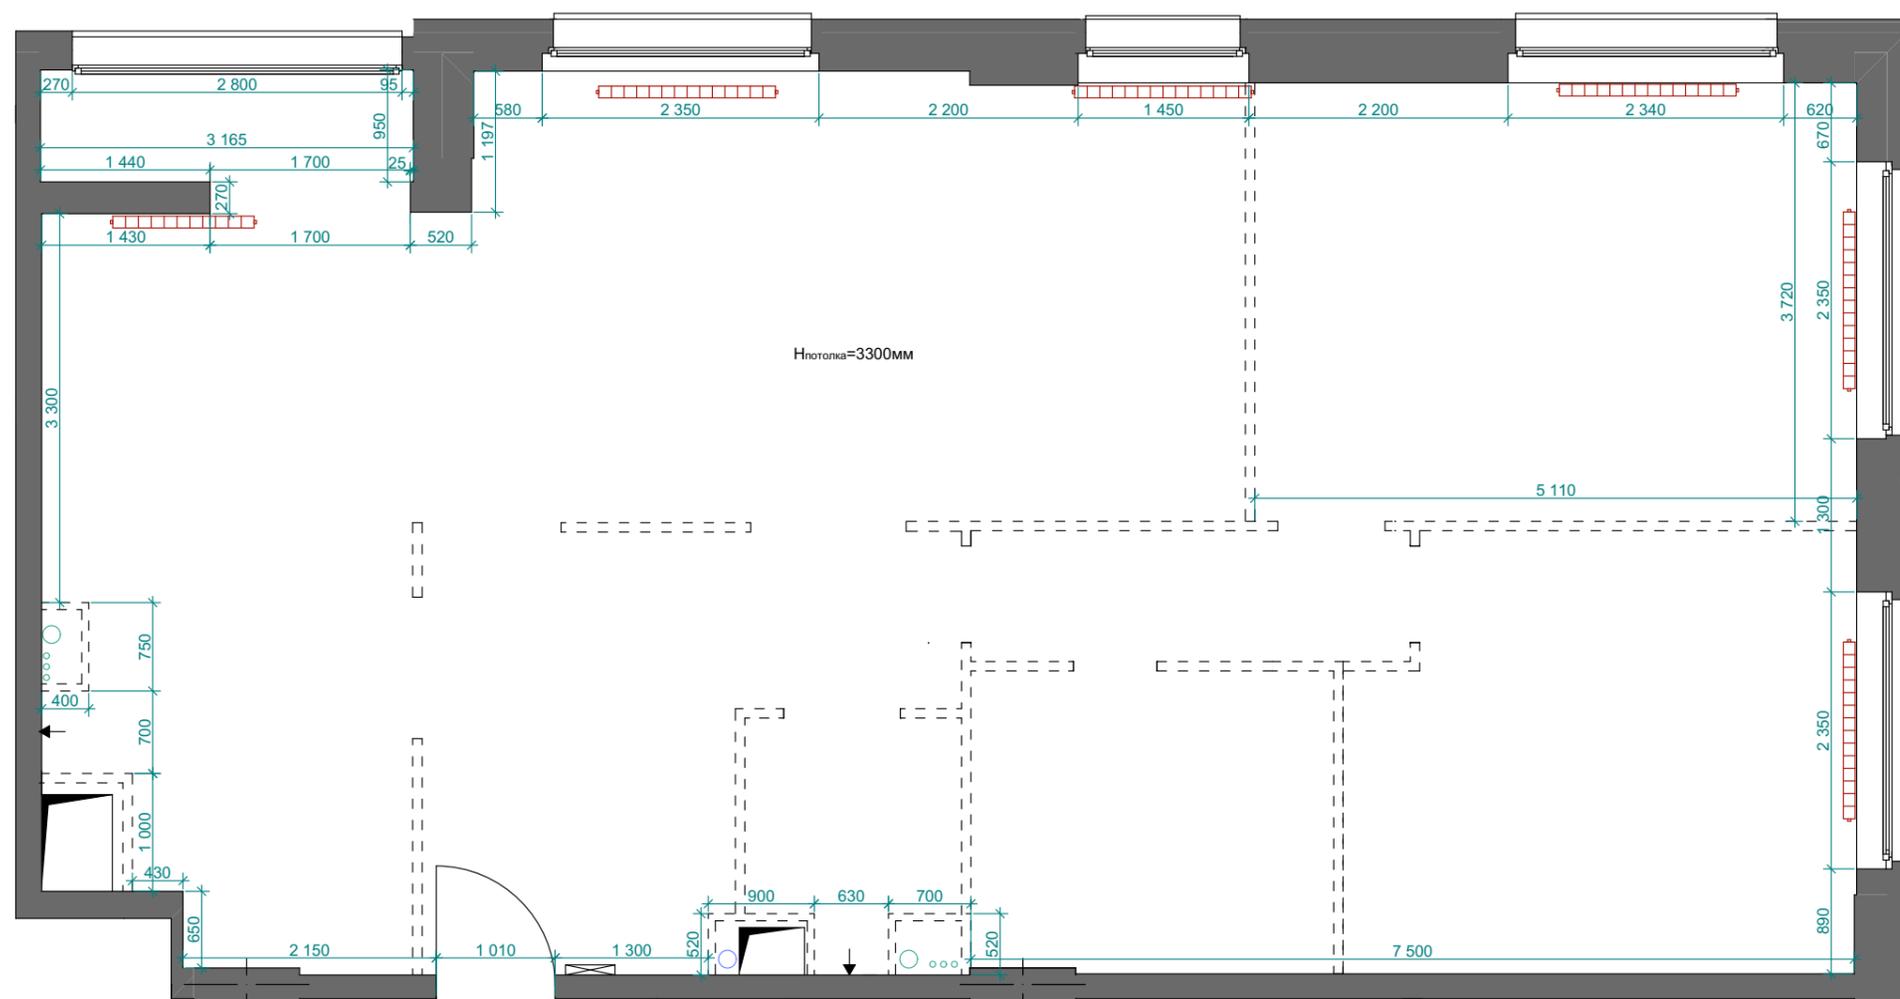

МОСПЛИТКА DESIGN

142111 Московская область,
г. Подольск,
проспект Юных Ленинцев, д. 41

mosplitka.ru

| № | НАИМЕНОВАНИЕ | Площадь |
|----------------|------------------|-----------------------|
| 1 | Кухня-гостиная | 34,52 |
| 2 | Мастер-спальня | 15,10 |
| 3 | Спальня | 16,59 |
| 4 | Гостевая | 10,79 |
| 5 | Гардеробная | 5,51 |
| 6 | Прихожая | 5,83 |
| 7 | Санузел гостевой | 7,17 |
| 8 | Душевая | 5,24 |
| 9 | Коридор | 5,32 |
| 10 | Лоджия | 3,10 |
| Общая площадь: | | 109,17 м ² |

УСЛОВНЫЕ ОБОЗНАЧЕНИЯ

| | | |
|-------|---|---------------------|
| | Начало раскладки плитки | |
| | Направление укладки ламината | |
| | Кварц-виниловый ламинат AquaFloor RealWood XL 1524x228x4 мм | 97,9м ² |
| | Керамогранит Italon Милениум Сильвер 600x600 мм | 11,52м ² |
| | Плинтус скрытого монтажа INVISIBLE с подсветкой | 3 п.м. |
| | Плинтус скрытого монтажа PRO DESIGN UNIVERSALE | 42 п.м. |
| 0.000 | Уровень чистого пола | |
| | Пробковый компенсатор | |

ДИЗАЙН-ПРОЕКТ ЧЕТЫРЕХКОМНАТНОЙ КВАРТИРЫ

АДРЕС:


г. Москва

НАЗВАНИЕ ЛИСТА:

План пола

МАСШТАБ:

1:50(A3)

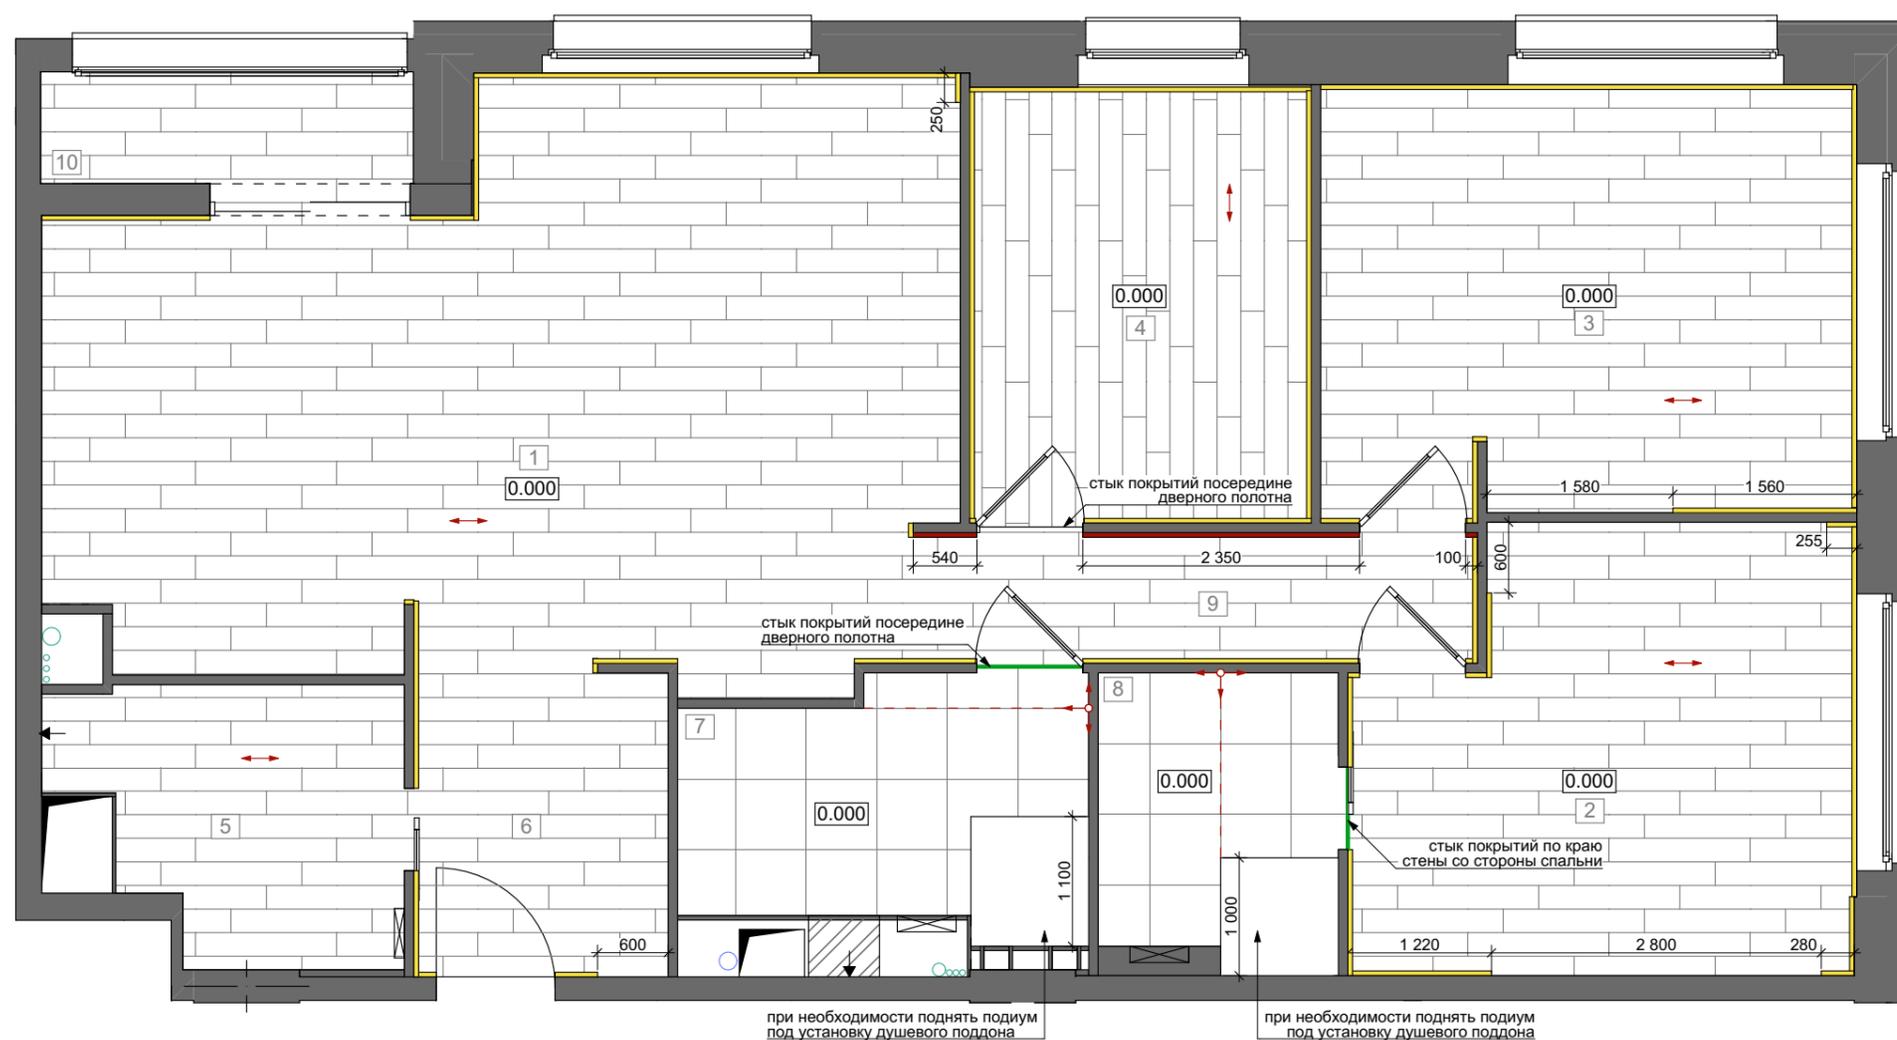

Примечания:

1. В стыках между покрытиями устанавливается пробковый компенсатор.
2. Учесть существующий теплый пол при устройстве пирога пола.
3. В спецификации указаны площади покрываемых поверхностей без учета запаса материала.

МОСПЛИТКА DESIGN

142111 Московская область,
г. Подольск,
проспект Юных Ленинцев, д. 41

mosplitka.ru

| № | НАИМЕНОВАНИЕ | Площадь |
|----------------|------------------|-----------------------|
| 1 | Кухня-гостиная | 34,52 |
| 2 | Мастер-спальня | 15,10 |
| 3 | Спальня | 16,59 |
| 4 | Гостевая | 10,79 |
| 5 | Гардеробная | 5,51 |
| 6 | Прихожая | 5,83 |
| 7 | Санузел гостевой | 7,17 |
| 8 | Душевая | 5,24 |
| 9 | Коридор | 5,32 |
| 10 | Лоджия | 3,10 |
| Общая площадь: | | 109,17 м ² |

ПРИМЕЧАНИЯ

1. Площади помещений посчитаны без учета чистовой отделки.

ДИЗАЙН-ПРОЕКТ ЧЕТЫРЕХКОМНАТНОЙ КВАРТИРЫ

АДРЕС:

г. Москва

НАЗВАНИЕ ЛИСТА:

Устройство гидро- и звукоизоляции пола

МАСШТАБ:

1:50(A3)


Работы по устройству гидроизоляции санитарных узлов и мокрых зон.

Проектом должна быть предусмотрена гидроизоляция санитарных узлов и мокрых зон.

Не допускается устройство гидроизоляции с применением средств открытого огня - газовых горелок, паяльных ламп и т. д.

Материалы и оборудование должны быть сертифицированы для применения в Российской Федерации.

ГИДРОИЗОЛЯЦИЯ ПОЛА

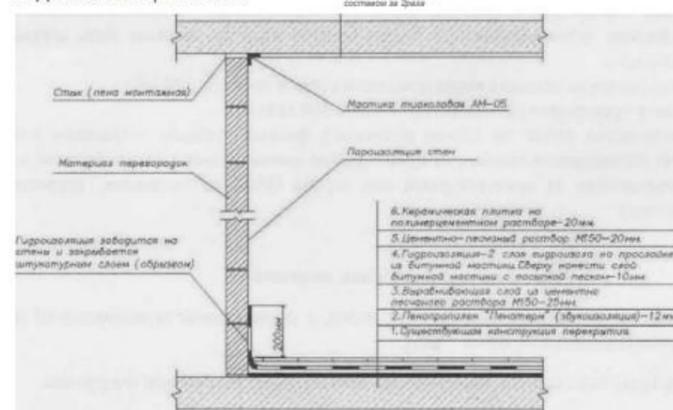


ПРИМЕЧАНИЕ
Подобно к сантехоборудованию выполните выше уровень гидроизоляции. После устройства выполните испытание гидроизоляции санузла путем заливки воды слоем 30 мм и отстоя в течение 48 часов.
Работы по гидроизоляции оформить в акты на скрытые работы.
Во избежание протечки в зону жилых помещений в дверном проеме устройте порог высотой не менее 40 мм.
Гидроизоляцию завести на порог.

УСТРОЙСТВО ЗВУКОИЗОЛЯЦИИ ЖИЛЫХ ПОМЕЩЕНИЙ

1— Плита перекрытия ж/б (существующая); 2— Стяжка цементно-песчаная М150; 3— Звукоизоляция— рулонный материал "Пено-рол" (толщина= 70 мм.); 4— Сетка стальная армирующая крупноячеистая (100X100мм.); 5— Заведение звукоизоляции на стену- отбортовка; 6— Слой малярный— проклейка стыков звукоизоляции; 7— Листы фанеры на мастике (основание для чистового покрытия пола).

Примечание: заведенный на стены звукоизолирующий материал (отбортовку) срезать после укладки фанерного основания в одинаковом с ним уровне.

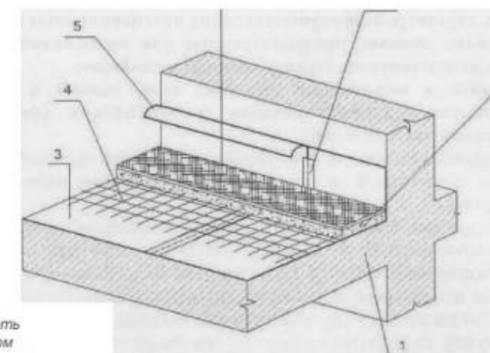

МОСПЛИТКА DESIGN

142111 Московская область,
г. Подольск,
проспект Юных Ленинцев, д. 41

mosplitka.ru

| № | НАИМЕНОВАНИЕ | Площадь |
|----------------|------------------|-----------------------|
| 1 | Кухня-гостиная | 34,52 |
| 2 | Мастер-спальня | 15,10 |
| 3 | Спальня | 16,59 |
| 4 | Гостевая | 10,79 |
| 5 | Гардеробная | 5,51 |
| 6 | Прихожая | 5,83 |
| 7 | Санузел гостевой | 7,17 |
| 8 | Душевая | 5,24 |
| 9 | Коридор | 5,32 |
| 10 | Лоджия | 3,10 |
| Общая площадь: | | 109,17 м ² |

УСЛОВНЫЕ ОБОЗНАЧЕНИЯ

| | | |
|--|--|-------|
|  | Стальной трубчатый радиатор (нижнее подключение) | 2 шт. |
|  | Радиатор отопления существующий | |
|  | Кондиционер (внутренний блок) H=-150мм от чистового потолка | |
|  | Кондиционер (внешний блок) | |

ПРИМЕЧАНИЯ

1. Размеры и мощность стальных трубчатых радиаторов подобрать вместе с подрядчиком с помощью расчета.
2. Установку внутреннего блока кондиционера согласовать со специалистом после выбора модели.

ДИЗАЙН-ПРОЕКТ ЧЕТЫРЕХКОМНАТНОЙ КВАРТИРЫ

АДРЕС:

г. Москва

НАЗВАНИЕ ЛИСТА:

План отопления и
кондиционирования

МАСШТАБ:

1:50(A3)



МОСПЛИТКА DESIGN

142111 Московская область,
г. Подольск,
проспект Юных Ленинцев, д. 41

mosplitka.ru

| № | НАИМЕНОВАНИЕ | Площадь |
|----------------|------------------|-----------------------|
| 1 | Кухня-гостиная | 34,52 |
| 2 | Мастер-спальня | 15,10 |
| 3 | Спальня | 16,59 |
| 4 | Гостевая | 10,79 |
| 5 | Гардеробная | 5,51 |
| 6 | Прихожая | 5,83 |
| 7 | Санузел гостевой | 7,17 |
| 8 | Душевая | 5,24 |
| 9 | Коридор | 5,32 |
| 10 | Лоджия | 3,10 |
| Общая площадь: | | 109,17 м ² |

УСЛОВНЫЕ ОБОЗНАЧЕНИЯ

| | |
|-------------------------------------|---------------------------|
| ■ | Вывод горячей воды (ГВС) |
| ■ | Вывод холодной воды (ХВС) |
| ■ | Вывод канализации (ВК) |

ПРИМЕЧАНИЯ

- Размер и привязки выводов воды и канализации сантехприборов уточнить в процессе заказа оборудования и получения тех. карт от поставщика.
- Все размеры высот даны от уровня чистого пола, если не указано иное.

ДИЗАЙН-ПРОЕКТ ЧЕТЫРЕХКОМНАТНОЙ КВАРТИРЫ

АДРЕС:


г. Москва

НАЗВАНИЕ ЛИСТА:

План сантехники

МАСШТАБ:

1:50(A3)

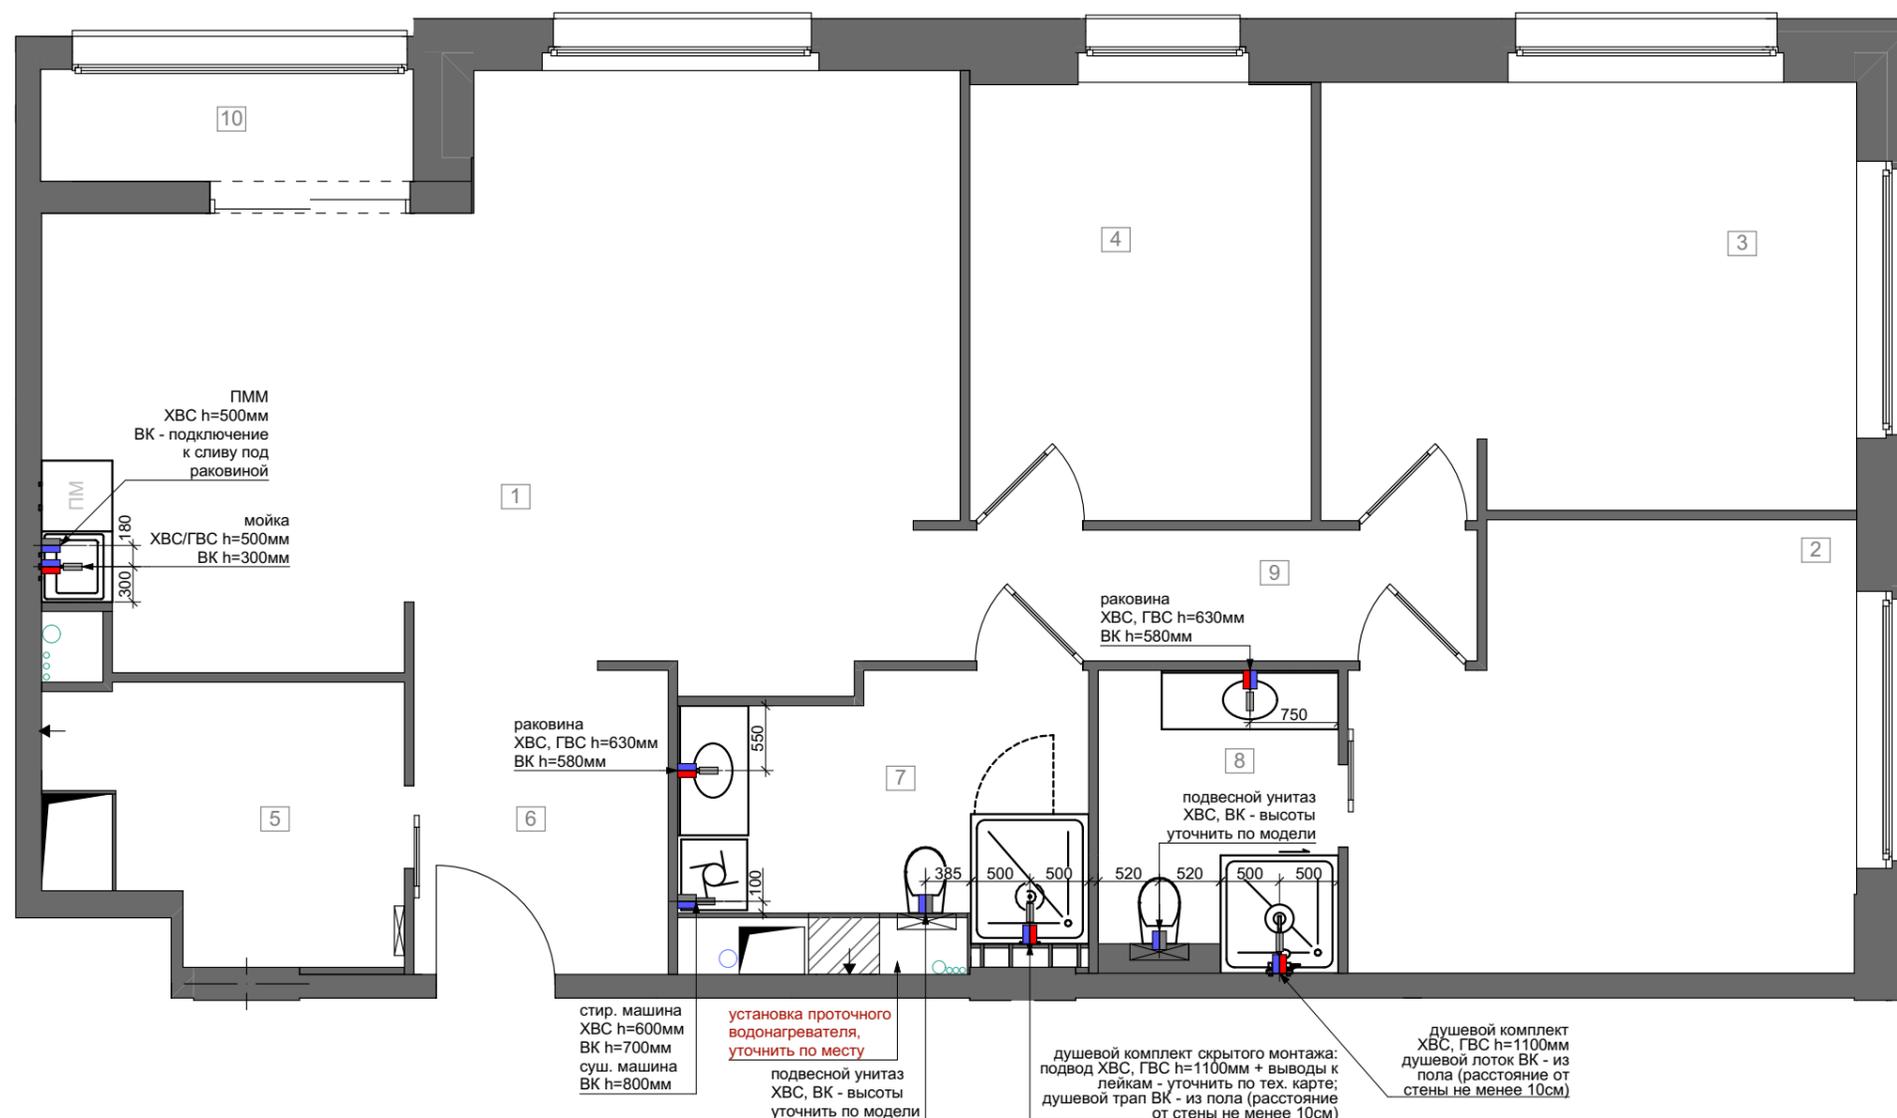

МОСПЛИТКА DESIGN

142111 Московская область,
г. Подольск,
проспект Юных Ленинцев, д. 41

mosplitka.ru

| № | НАИМЕНОВАНИЕ | Площадь |
|----------------|------------------|-----------------------|
| 1 | Кухня-гостиная | 34,52 |
| 2 | Мастер-спальня | 15,10 |
| 3 | Спальня | 16,59 |
| 4 | Гостевая | 10,79 |
| 5 | Гардеробная | 5,51 |
| 6 | Прихожая | 5,83 |
| 7 | Санузел гостевой | 7,17 |
| 8 | Душевая | 5,24 |
| 9 | Коридор | 5,32 |
| 10 | Лоджия | 3,10 |
| Общая площадь: | | 109,17 м ² |

УСЛОВНЫЕ ОБОЗНАЧЕНИЯ

| | |
|--|---|
| | Потолок ГКЛ + покраска белый мат. |
| | Потолок ГКЛ + покраска цвет серый |
| | Потолок ГКЛ + покраска белый мат. уровень |
| | Натяжной потолок белый мат. |
| | Высота опуска потолка |
| | Потолочный карниз для штор |
| | Подсветка потолка светодиодной лентой |

ПРИМЕЧАНИЯ

- Ниши штукатурить переж монтажом потолка ГКЛ и натяжного потолка.
- Смотреть совместно с планом освещения.

ДИЗАЙН-ПРОЕКТ ЧЕТЫРЕХКОМНАТНОЙ КВАРТИРЫ

АДРЕС:




г. Москва

НАЗВАНИЕ ЛИСТА:

План потолка

МАСШТАБ:

1:50(A3)

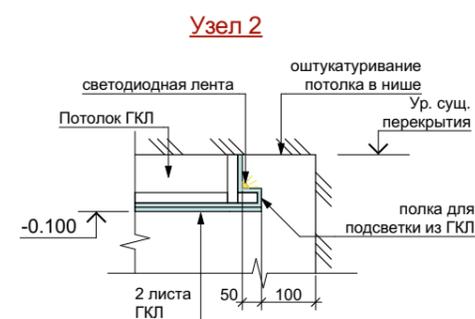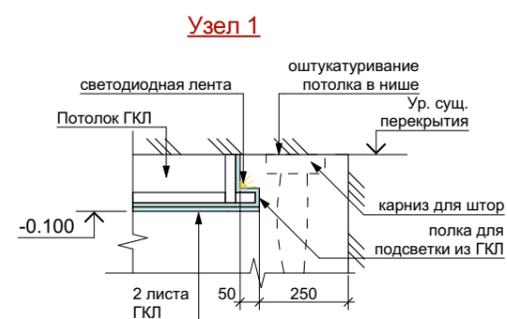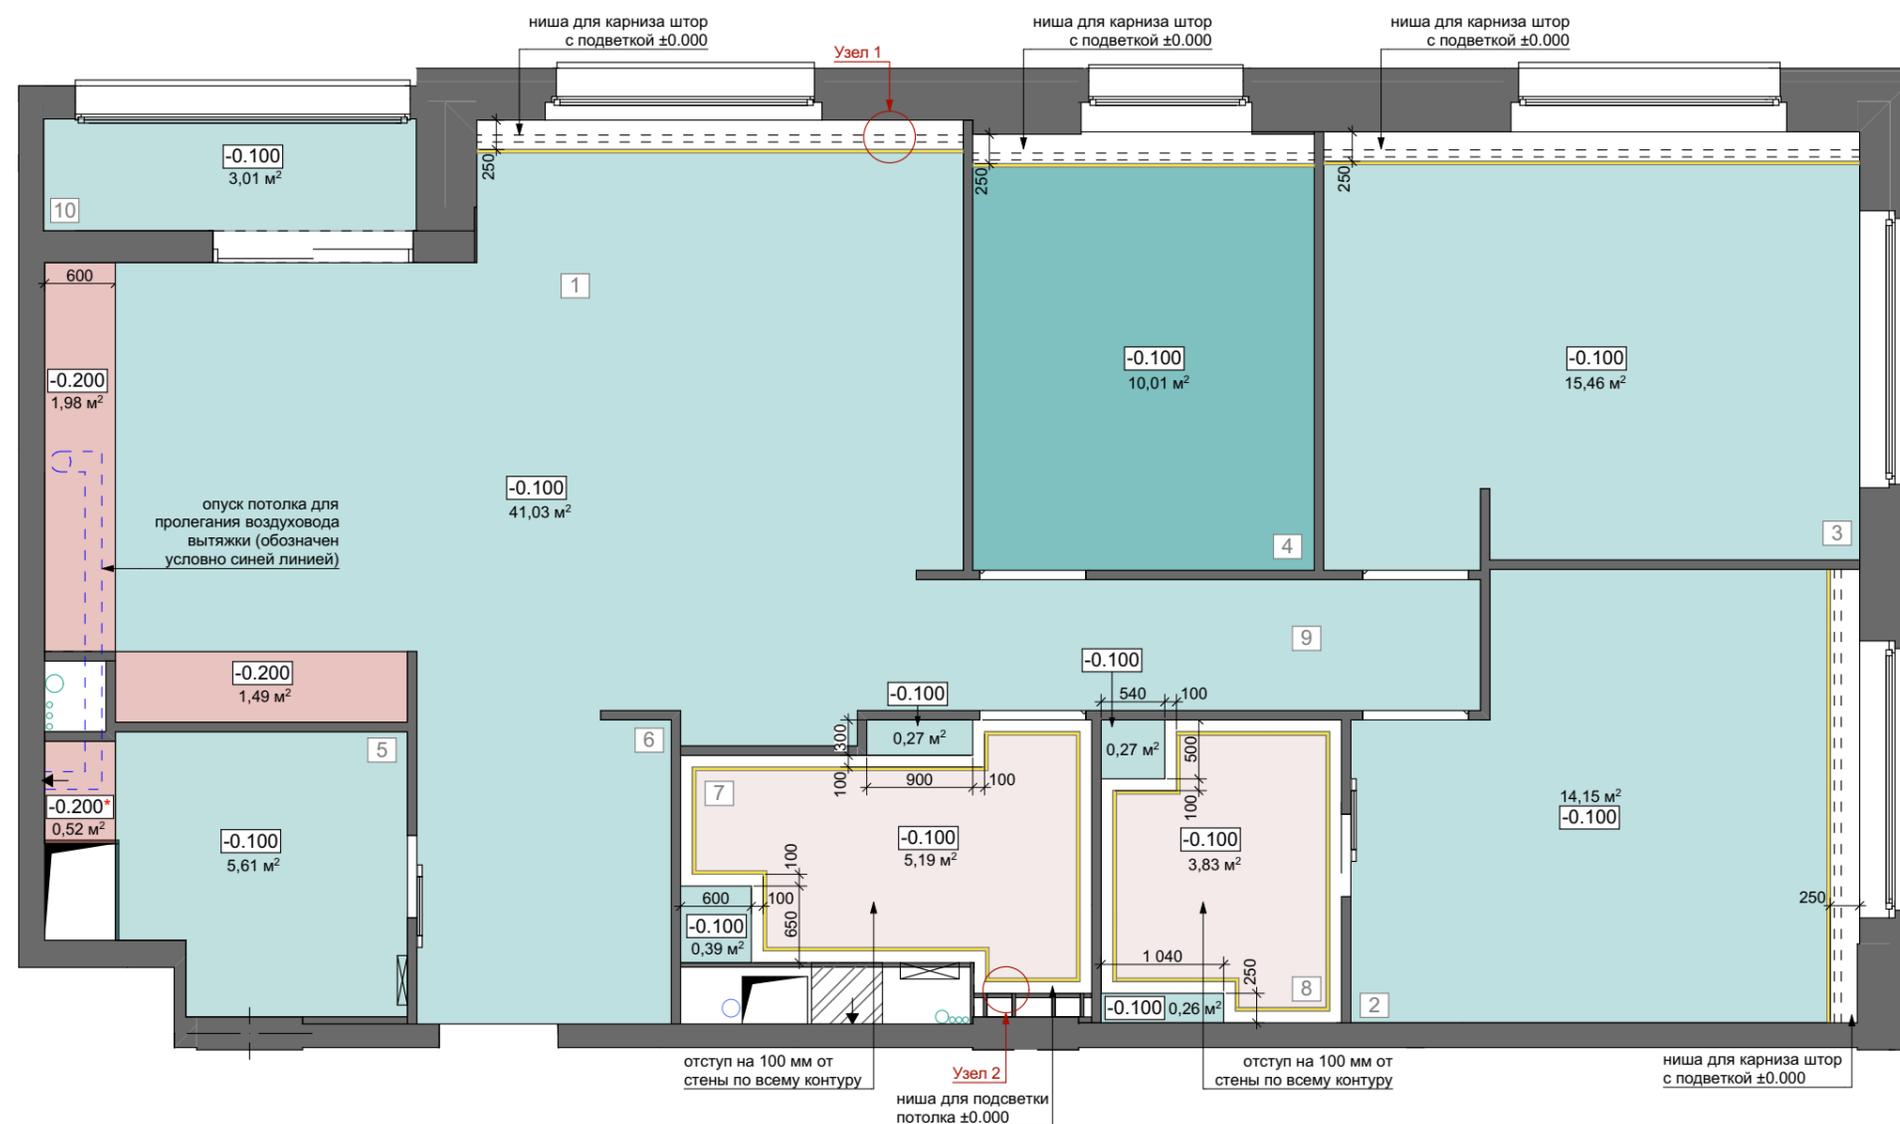

МОСПЛИТКА DESIGN

142111 Московская область,
г. Подольск,
проспект Юных Ленинцев, д. 41

mosplitka.ru

| № | НАИМЕНОВАНИЕ | Площадь |
|----------------|------------------|-----------------------|
| 1 | Кухня-гостиная | 34,52 |
| 2 | Мастер-спальня | 15,10 |
| 3 | Спальня | 16,59 |
| 4 | Гостевая | 10,79 |
| 5 | Гардеробная | 5,51 |
| 6 | Прихожая | 5,83 |
| 7 | Санузел гостевой | 7,17 |
| 8 | Душевая | 5,24 |
| 9 | Коридор | 5,32 |
| 10 | Лоджия | 3,10 |
| Общая площадь: | | 109,17 м ² |

УСЛОВНЫЕ ОБОЗНАЧЕНИЯ

| | | |
|--|--|--------|
| | Точечный светильник встроенный | 20 шт. |
| | Встроенный трековый шинопровод 2,5 м | 14 шт. |
| | Встроенный линейный трековый светильник | 24 шт. |
| | Встр. трековый магнитный шинопровод 1 м | 10 шт. |
| | Встр. трековый светодиодный светильник | 20 шт. |
| | Подвесной светильник Ø200мм | 3 шт. |
| | Подвесной светильник Ø180мм | 2 шт. |
| | Настольная лампа | 3 шт. |
| | Выводы для светодиодной подсветки плинтуса Н=80мм | |
| | Электровывод | |

ДИЗАЙН-ПРОЕКТ ЧЕТЫРЕХКОМНАТНОЙ КВАРТИРЫ

АДРЕС:


г. Москва

НАЗВАНИЕ ЛИСТА:

План освещения

МАСШТАБ:

1:50(A3)

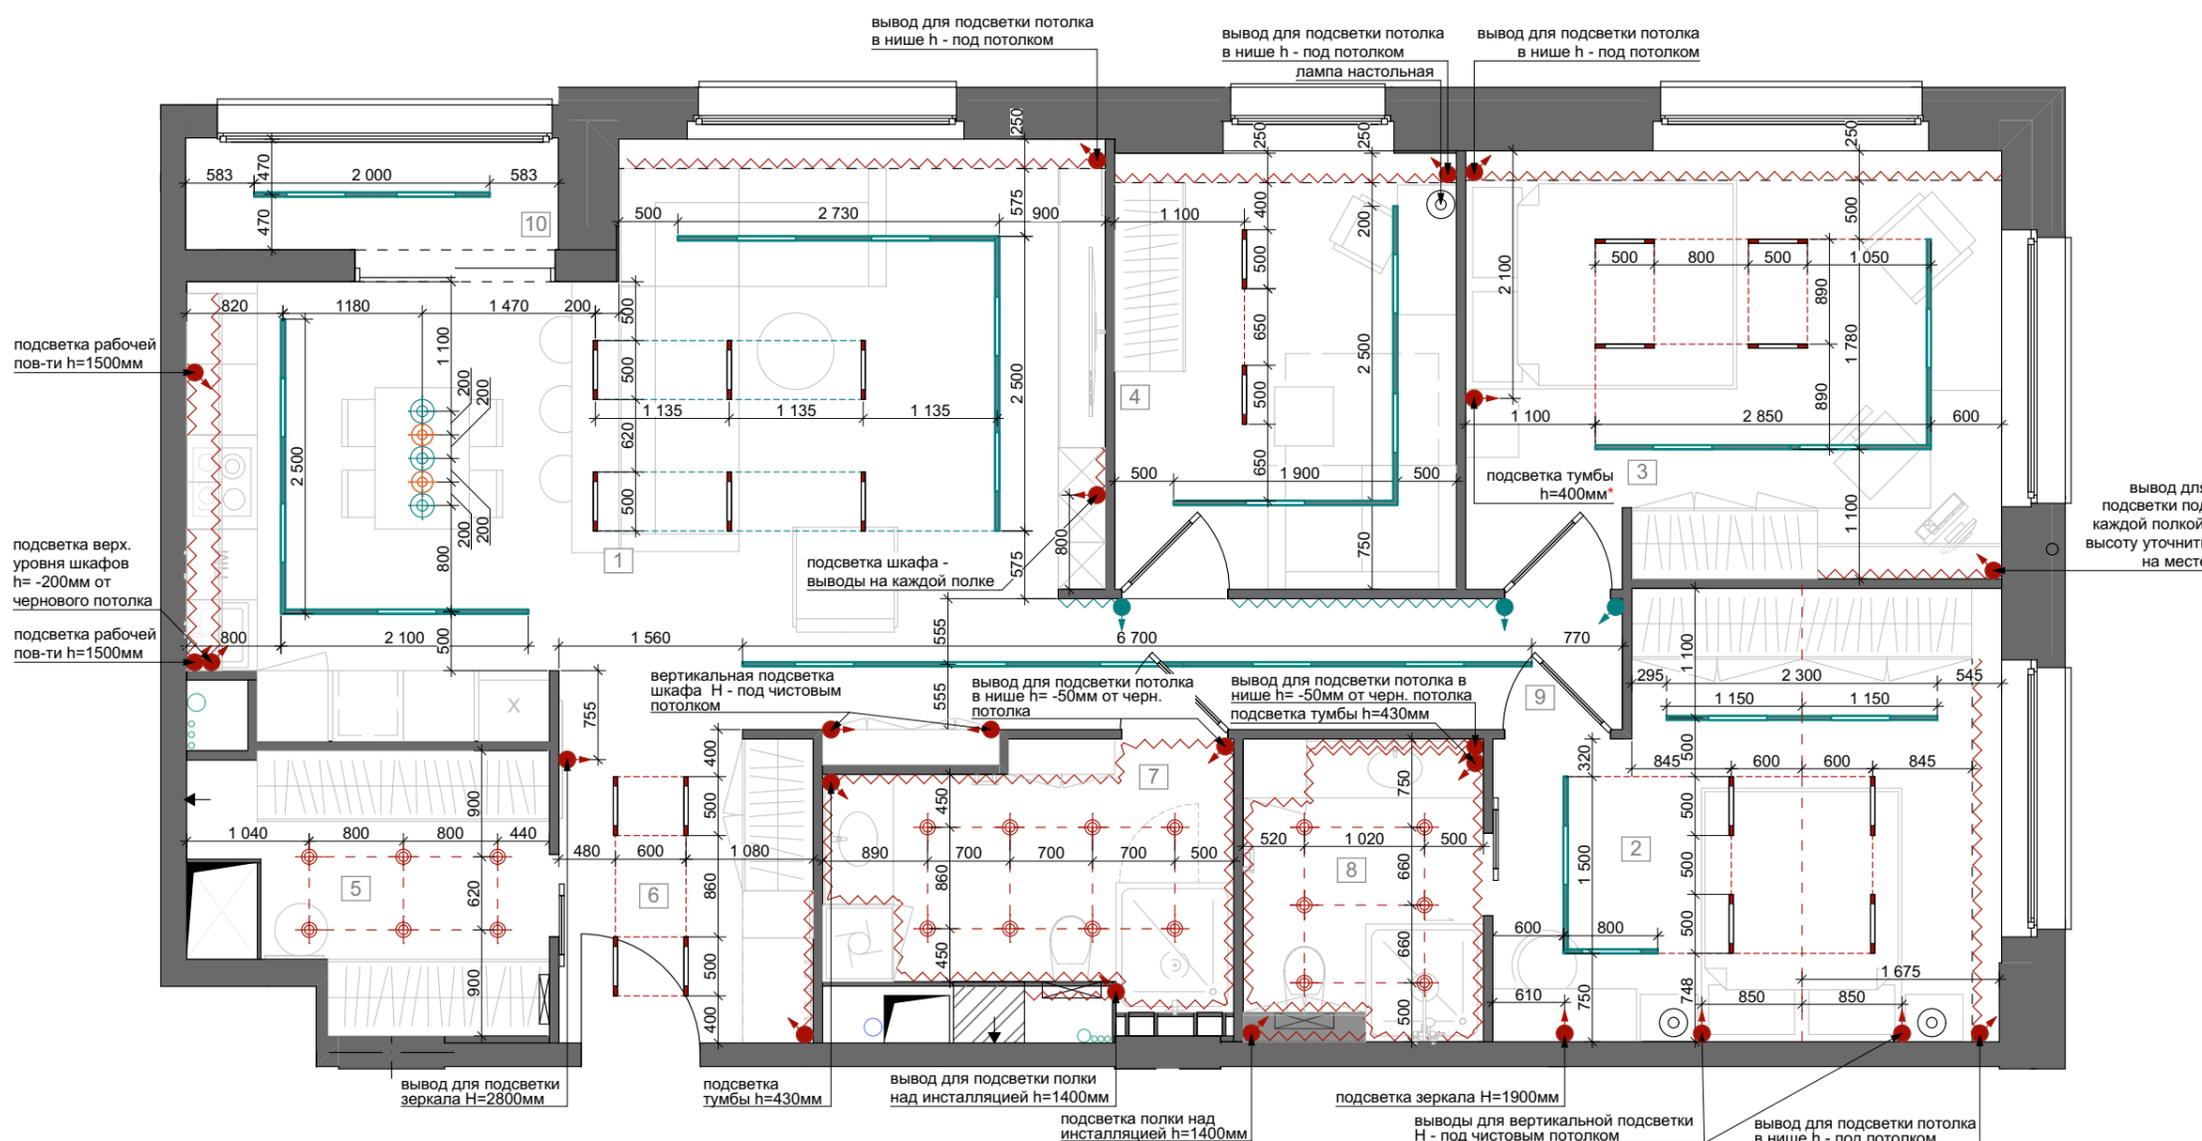

Примечания:

1. Точную высоту электровывода для подсветки рабочей зоны кухни согласовать с мебельщиком.
2. Все высоты даны от уровня чистового пола.
3. Все привязки даны по центру осветительных приборов.

МОСПЛИТКА DESIGN

142111 Московская область,
г. Подольск,
проспект Юных Ленинцев, д. 41

mosplitka.ru

| № | НАИМЕНОВАНИЕ | Площадь |
|----------------|------------------|-----------------------|
| 1 | Кухня-гостиная | 34,52 |
| 2 | Мастер-спальня | 15,10 |
| 3 | Спальня | 16,59 |
| 4 | Гостевая | 10,79 |
| 5 | Гардеробная | 5,51 |
| 6 | Прихожая | 5,83 |
| 7 | Санузел гостевой | 7,17 |
| 8 | Душевая | 5,24 |
| 9 | Коридор | 5,32 |
| 10 | Лоджия | 3,10 |
| Общая площадь: | | 109,17 м ² |

УСЛОВНЫЕ ОБОЗНАЧЕНИЯ

| | | |
|--|---|-------|
| | Выключатель одноклавишный | 6 шт. |
| | Выключатель двухклавишный | 7 шт. |
| | Выключатель проходной одноклавишный | 4 шт. |
| | Выключатель проходной двухклавишный | 7 шт. |
| | Выключатель перекрестный одноклавишный | 1 шт. |
| | Выключатель перекрестный двухклавишный | 1 шт. |
| | Вентилятор (диффузор), встроенный в вентканал | 2 шт. |
| | Электровывод | |

ДИЗАЙН-ПРОЕКТ ЧЕТЫРЕХКОМНАТНОЙ КВАРТИРЫ

АДРЕС:


г. Москва

НАЗВАНИЕ ЛИСТА:

План выключателей

МАСШТАБ:

1:50(A3)

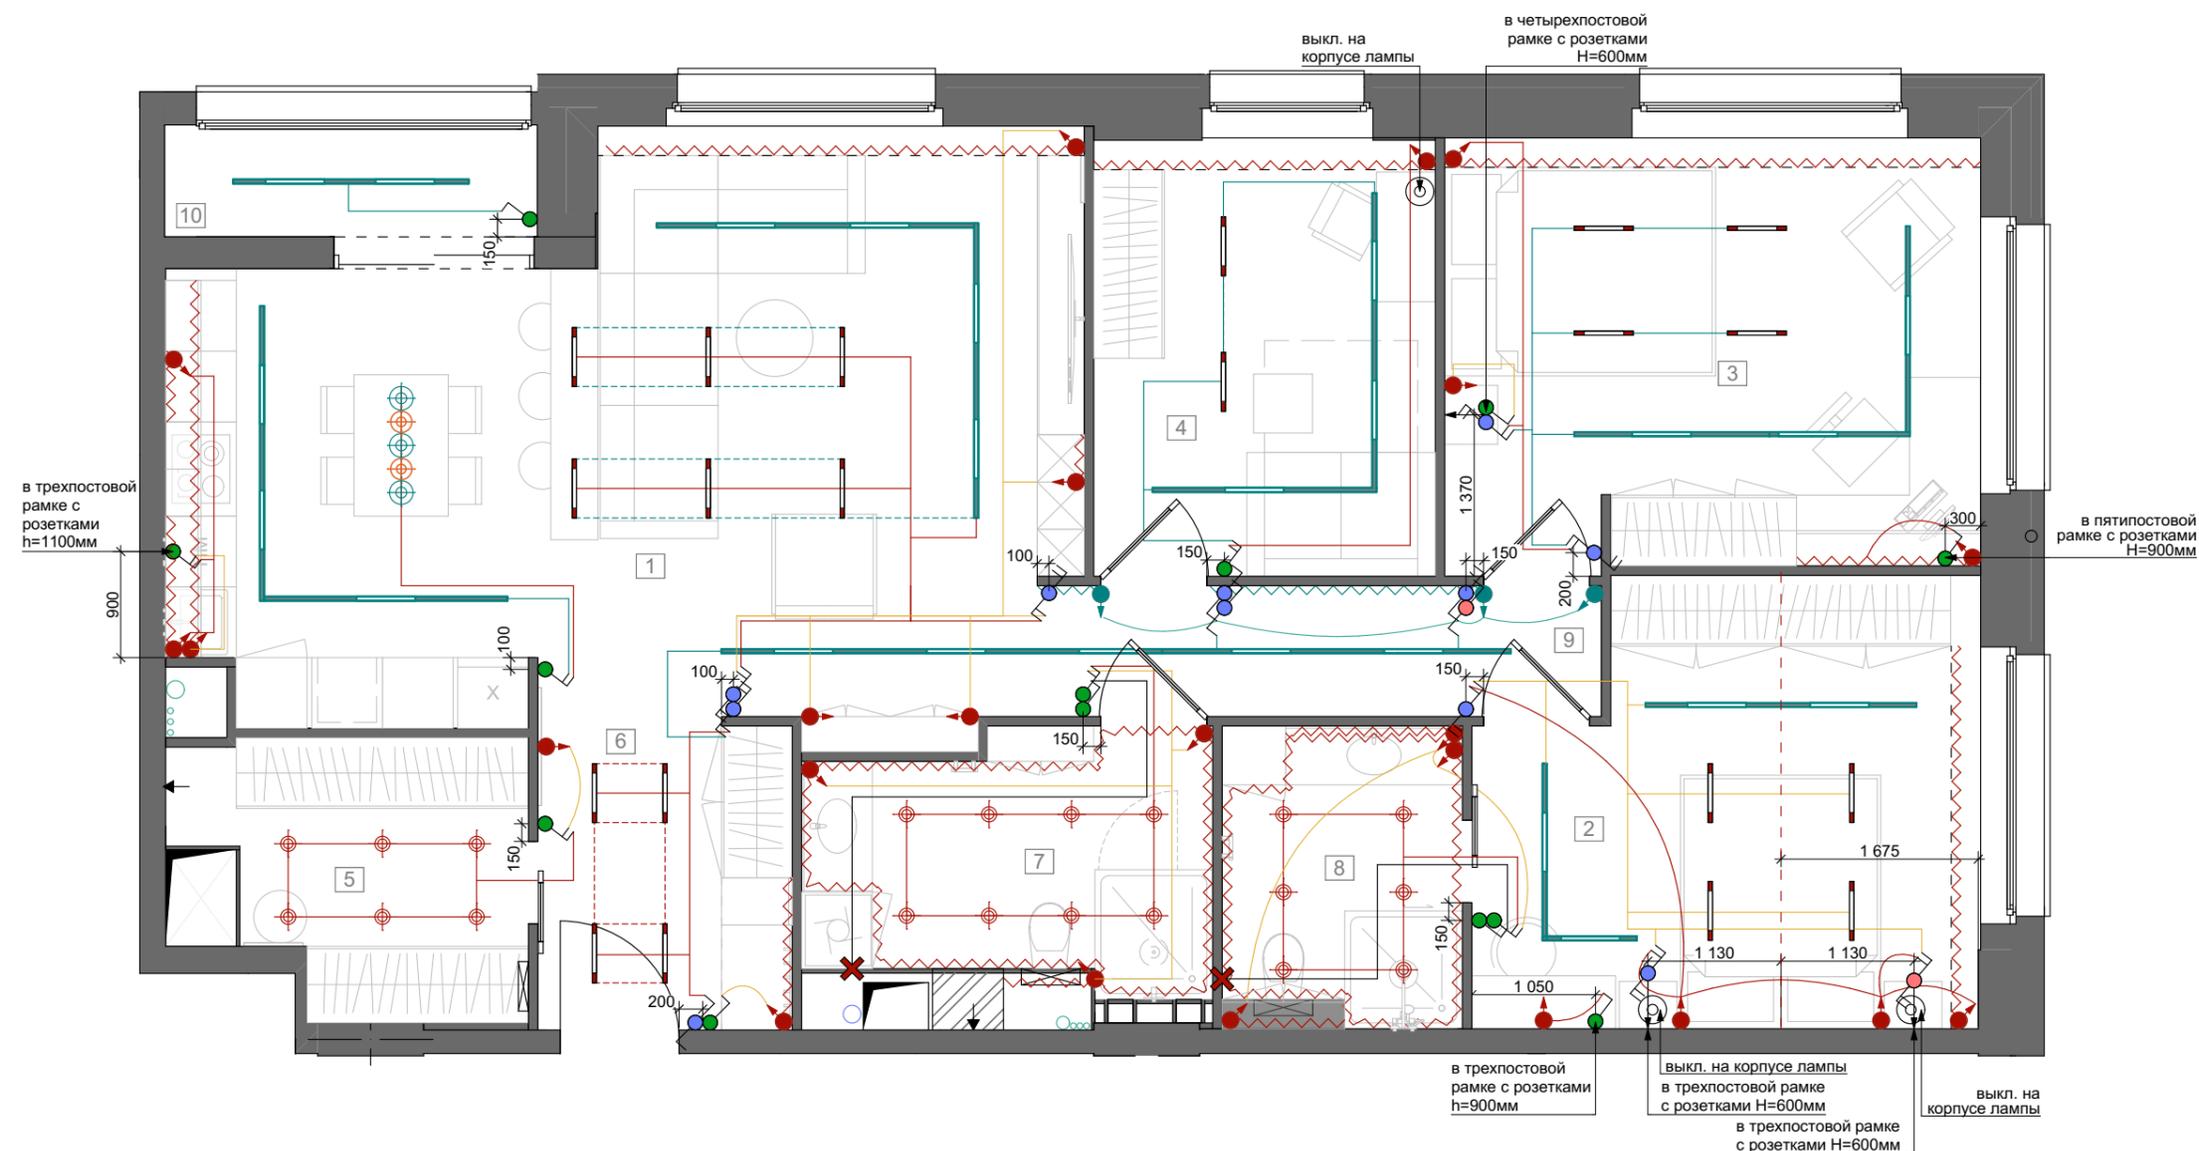

Примечания:

1. Все высоты даны от уровня чистового пола.
2. Высота расположения выключателей H=900мм, если не указано иное.
3. Все привязки даны по центру одиночных выключателей, либо групп и блоков, в том числе с розетками.

МОСПЛИТКА DESIGN

142111 Московская область,
г. Подольск,
проспект Юных Ленинцев, д. 41

mosplitka.ru

| № | НАИМЕНОВАНИЕ | Площадь |
|----------------|------------------|-----------------------|
| 1 | Кухня-гостиная | 34,52 |
| 2 | Мастер-спальня | 15,10 |
| 3 | Спальня | 16,59 |
| 4 | Гостевая | 10,79 |
| 5 | Гардеробная | 5,51 |
| 6 | Прихожая | 5,83 |
| 7 | Санузел гостевой | 7,17 |
| 8 | Душевая | 5,24 |
| 9 | Коридор | 5,32 |
| 10 | Лоджия | 3,10 |
| Общая площадь: | | 109,17 м ² |

УСЛОВНЫЕ ОБОЗНАЧЕНИЯ

| | | |
|--|--------------------------------------|--------|
| | Розетка с заземлением | 48 шт. |
| | Розетка с заземлением и влагозащитой | 5 шт. |
| | Силовая розетка | 1 шт. |
| | ТВ кабель | 1 шт. |
| | Интернет розетка | 4 шт. |
| | Электровывод | |


ДИЗАЙН-ПРОЕКТ ЧЕТЫРЕХКОМНАТНОЙ КВАРТИРЫ

АДРЕС:

г. Москва

НАЗВАНИЕ ЛИСТА:

План розеток

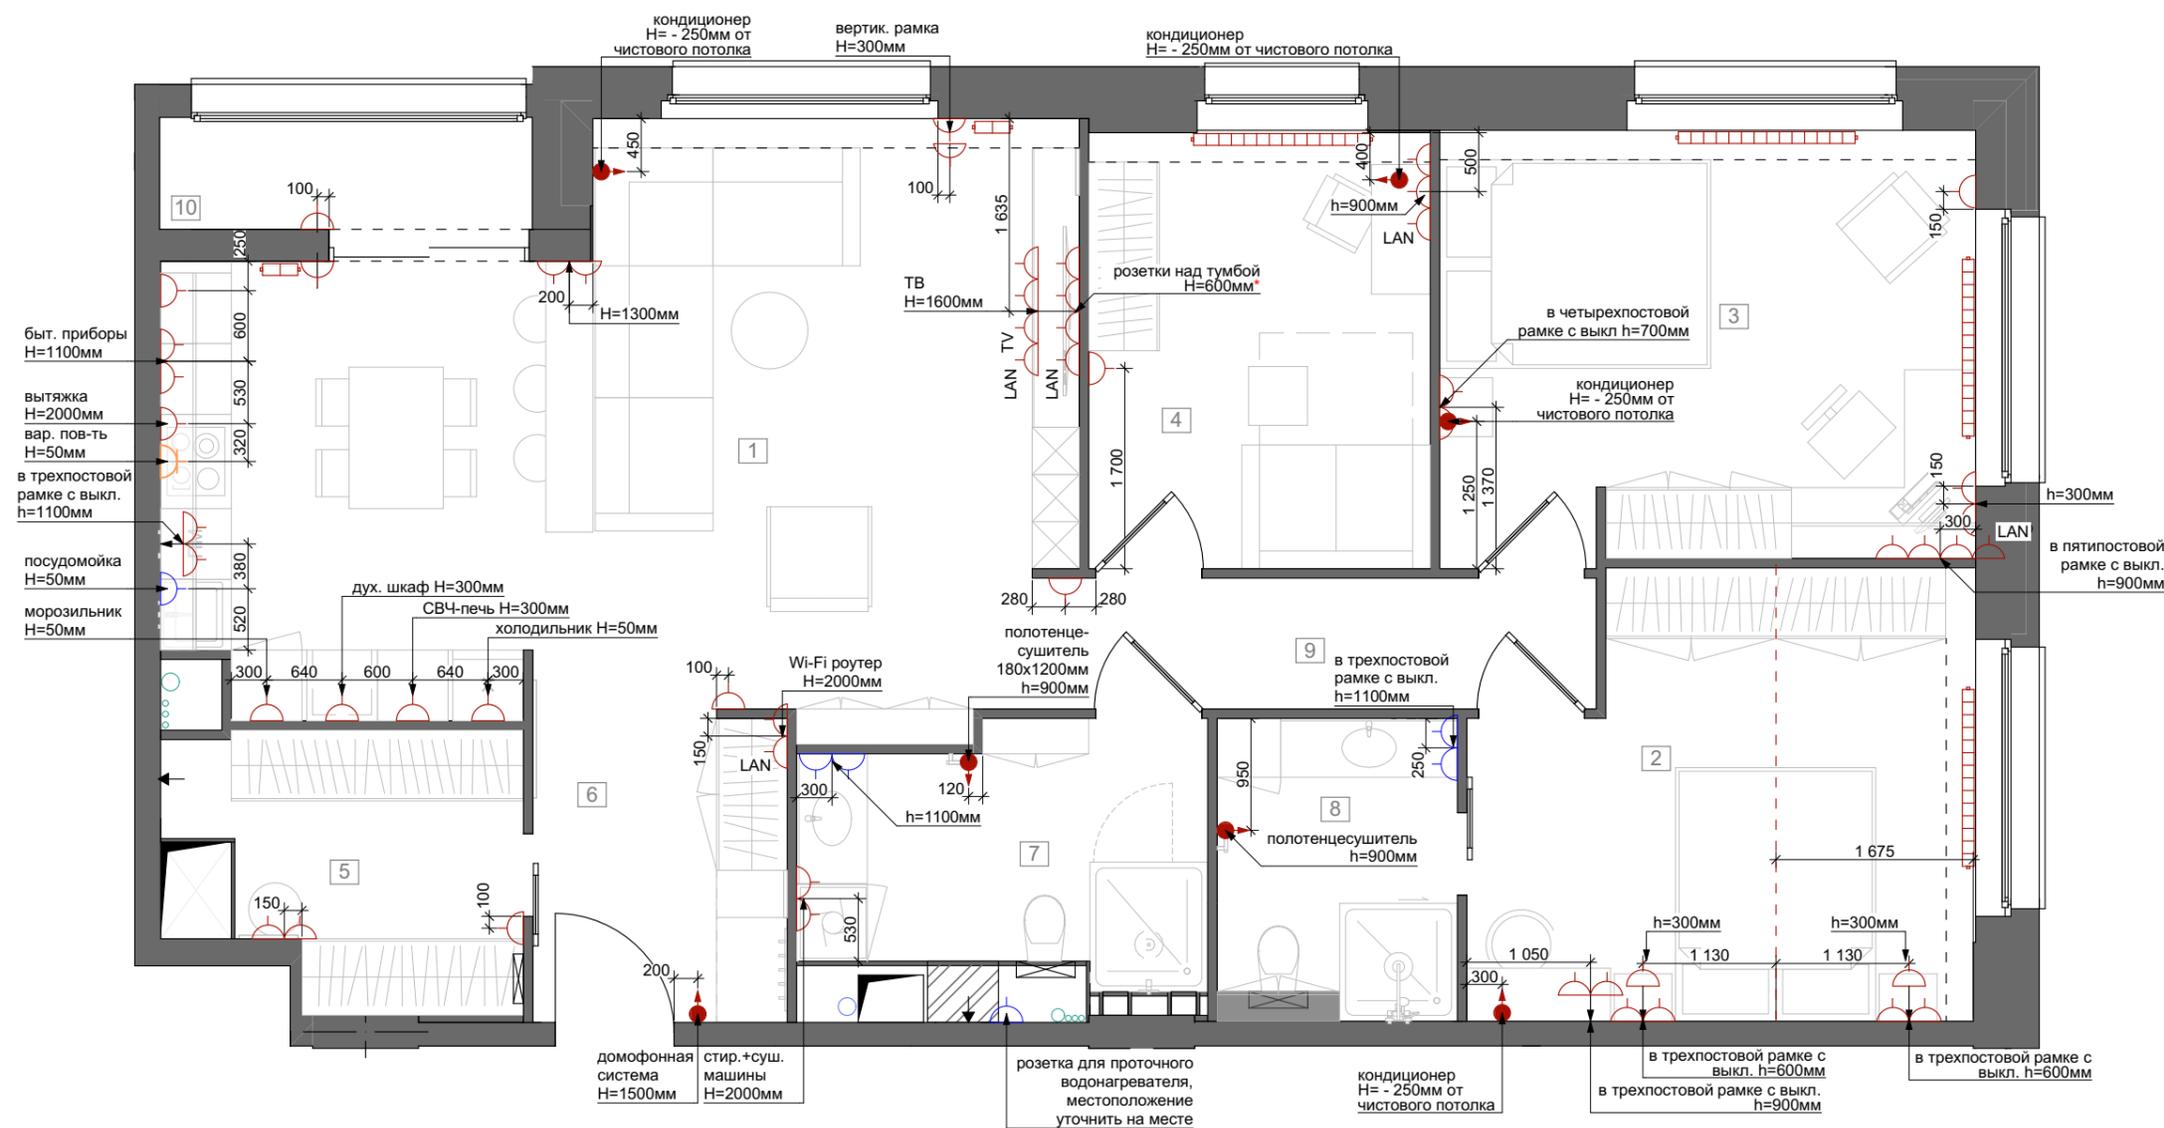

Примечание:

1. Все высоты даны от уровня чистого пола.
2. Высота расположения розеток H=300мм, если не указано иное.
3. Все привязки даны по центру одиночных розеток, либо групп и блоков, в том числе с выключателями.
4. Расположение розеток уточнить после заказа кухонного гарнитура.

МАСШТАБ:

1:50(A3)

МОСПЛИТКА DESIGN

142111 Московская область,
г. Подольск,
проспект Юных Ленинцев, д. 41

mosplitka.ru

| № | НАИМЕНОВАНИЕ | Площадь |
|----------------|------------------|-----------------------|
| 1 | Кухня-гостиная | 34,52 |
| 2 | Мастер-спальня | 15,10 |
| 3 | Спальня | 16,59 |
| 4 | Гостевая | 10,79 |
| 5 | Гардеробная | 5,51 |
| 6 | Прихожая | 5,83 |
| 7 | Санузел гостевой | 7,17 |
| 8 | Душевая | 5,24 |
| 9 | Коридор | 5,32 |
| 10 | Лоджия | 3,10 |
| Общая площадь: | | 109,17 м ² |

УСЛОВНЫЕ ОБОЗНАЧЕНИЯ

| | | |
|------------|---|-------|
| ДЛ1 | Дверь раздвижная Размер полотна: 800x2700 мм | 1 шт. |
| ДП2 | Дверь распашная Размер полотна: 900x2700 мм | 2 шт. |
| ДЛ3 | Дверь распашная Размер полотна: 900x2700 мм | 2 шт. |
| ДП4 | Дверь распашная Размер полотна: 800x2700 мм | 1 шт. |

ПРИМЕЧАНИЯ

1. Все размеры даны от уровня чистого пола.
2. Размеры монтажных проемов дверей указаны на чертеже.
3. *Размеры дверных проемов и дверных полотен уточнить при заказе дверей.

ДИЗАЙН-ПРОЕКТ ЧЕТЫРЕХКОМНАТНОЙ КВАРТИРЫ

АДРЕС:


г. Москва

НАЗВАНИЕ ЛИСТА:

План дверей

МАСШТАБ:


1:50(A3)

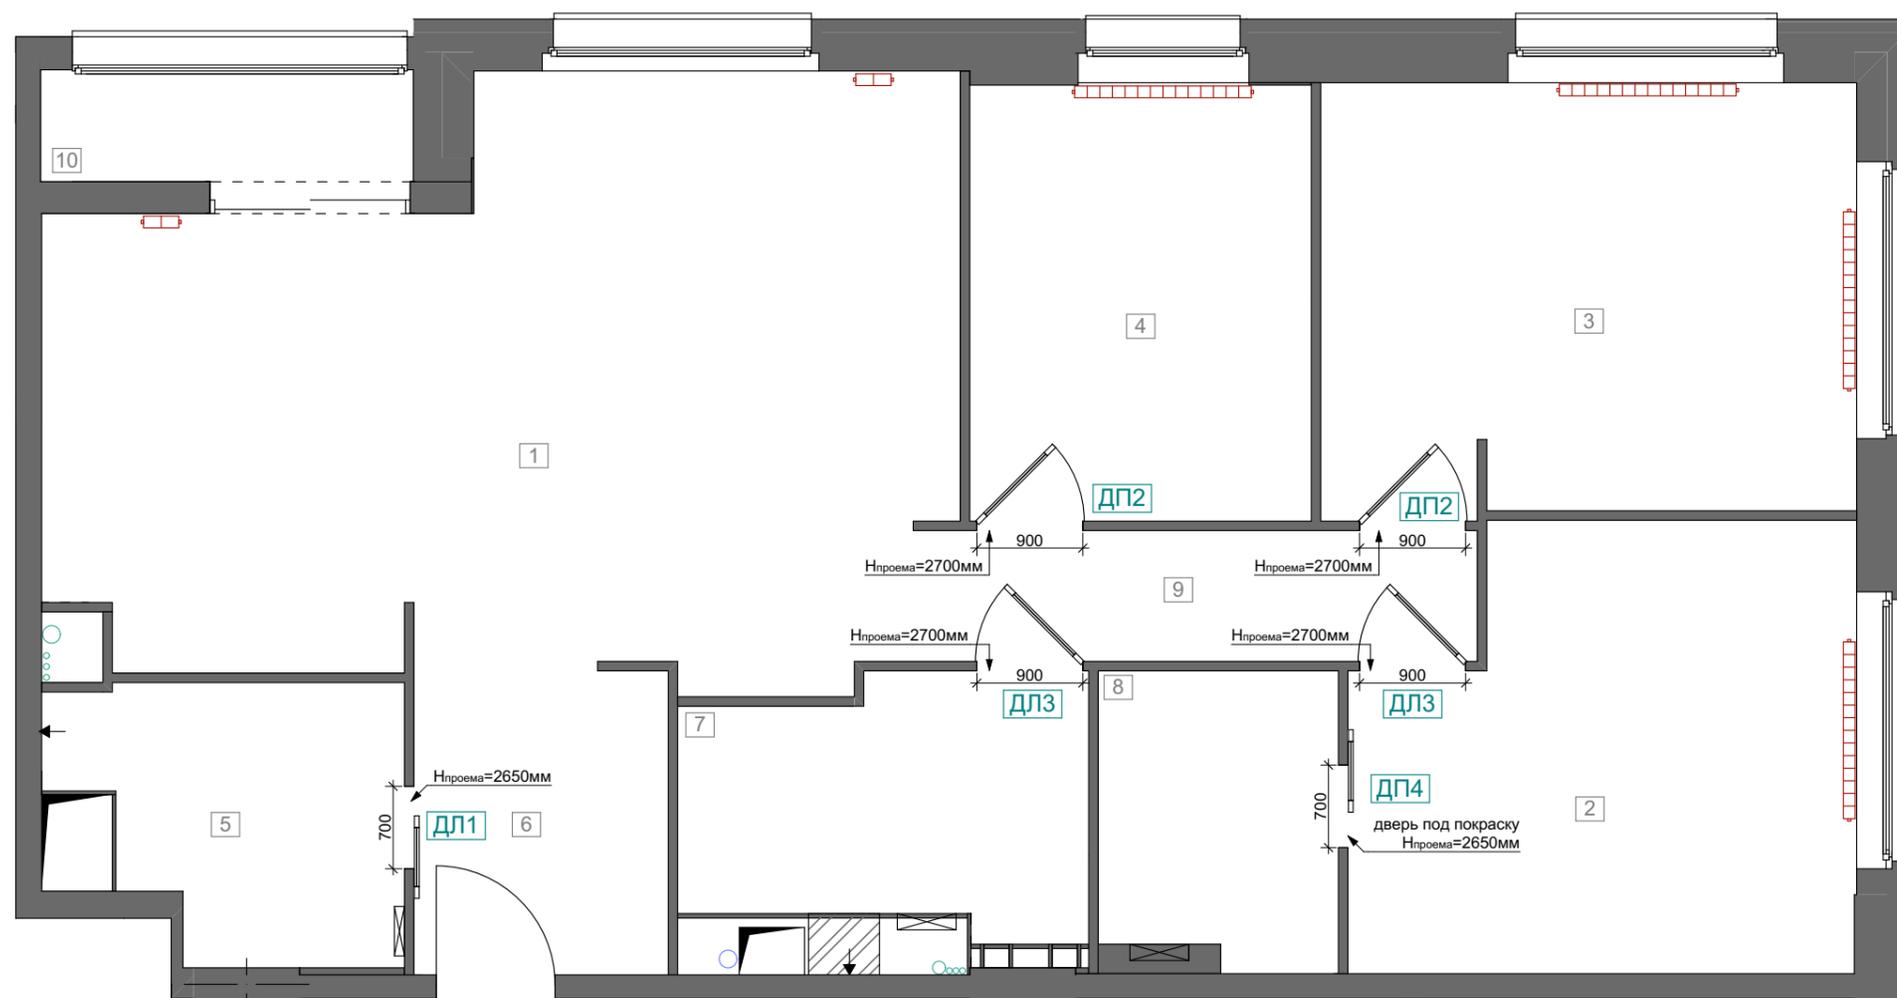

МОСПЛИТКА DESIGN

142111 Московская область,
г. Подольск,
проспект Юных Ленинцев, д. 41

mosplitka.ru

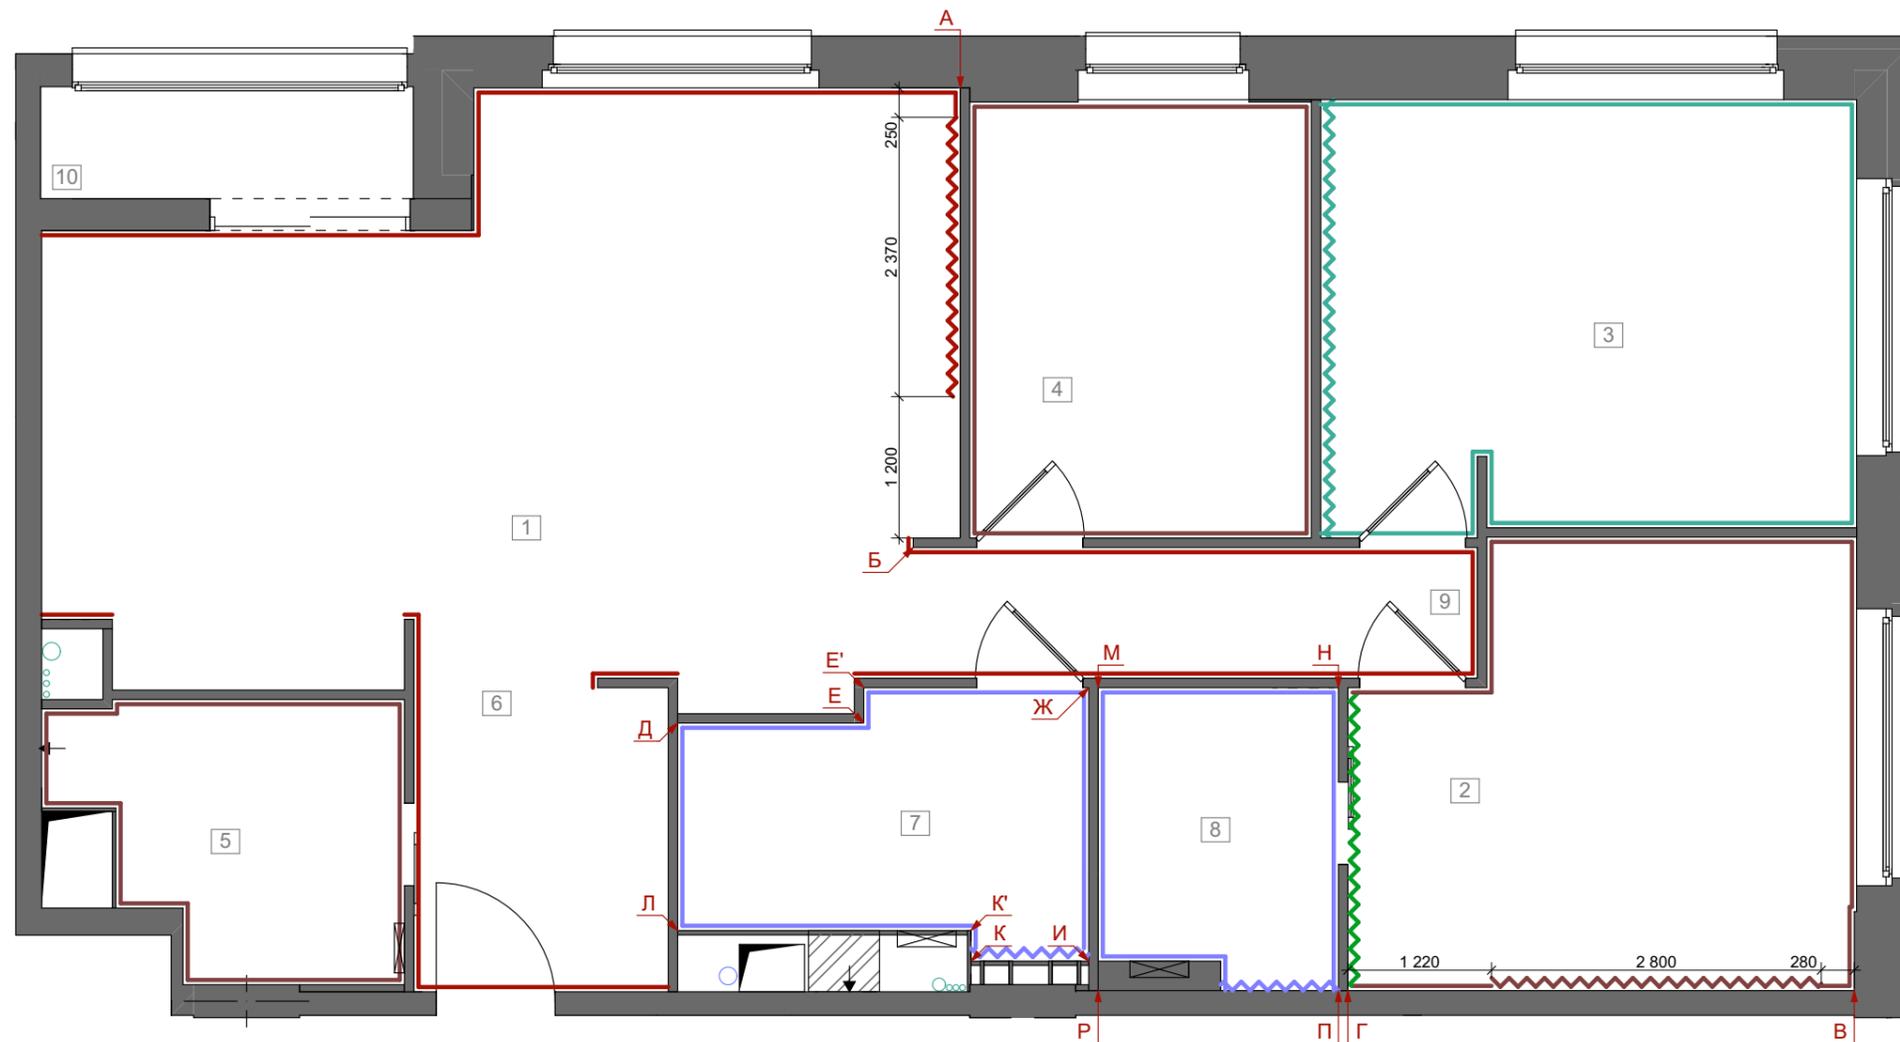

| № | НАИМЕНОВАНИЕ | Площадь |
|----------------|------------------|-----------------------|
| 1 | Кухня-гостиная | 34,52 |
| 2 | Мастер-спальня | 15,10 |
| 3 | Спальня | 16,59 |
| 4 | Гостевая | 10,79 |
| 5 | Гардеробная | 5,51 |
| 6 | Прихожая | 5,83 |
| 7 | Санузел гостевой | 7,17 |
| 8 | Душевая | 5,24 |
| 9 | Коридор | 5,32 |
| 10 | Лоджия | 3,10 |
| Общая площадь: | | 109,17 м ² |

ПРИМЕЧАНИЯ

- Смотреть совместно с развертками.
- Площадь материала указана без учета запаса.

ДИЗАЙН-ПРОЕКТ ЧЕТЫРЕХКОМНАТНОЙ КВАРТИРЫ

АДРЕС:

г. Москва

НАЗВАНИЕ ЛИСТА:

План отделки стен

МАСШТАБ:

1:50(A3)

| УСЛОВНЫЕ ОБОЗНАЧЕНИЯ | | |
|----------------------|--|--------------------|
| | Декоративная штукатурка Decoazza Перламутровый бетон цвет SD 001 | 63,6м ² |
| | Краска Benjamin Moore Береговая линия 1471 | 58,2м ² |
| | Декоративные панели с зеркалом в зоне ТВ (см. развертку) | 6,3м ² |
| | Декоративные панели с зеркалами за кроватью (см. развертку) | 8,8м ² |
| | Краска Benjamin Moore Форель серая 2124-20 | 40,4м ² |
| | Декоративные панели под деревянные рейки | 11,6м ² |
| | Декоративная штукатурка Decoazza Итальянский шелк колор ST 11-55 | 8,0м ² |
| | Плитка декор Italon Лофт Хани Татами 200x800мм | 46 шт |
| | Керамогранит Italon Миллениум Блэк 600x1200 мм | 37,3м ² |

МОСПЛИТКА DESIGN

142111 Московская область,
г. Подольск,
проспект Юных Ленинцев, д. 41

mosplitka.ru

| № | НАИМЕНОВАНИЕ | Площадь |
|----------------|------------------|-----------------------|
| 1 | Кухня-гостиная | 34,52 |
| 2 | Мастер-спальня | 15,10 |
| 3 | Спальня | 16,59 |
| 4 | Гостевая | 10,79 |
| 5 | Гардеробная | 5,51 |
| 6 | Прихожая | 5,83 |
| 7 | Санузел гостевой | 7,17 |
| 8 | Душевая | 5,24 |
| 9 | Коридор | 5,32 |
| 10 | Лоджия | 3,10 |
| Общая площадь: | | 109,17 м ² |

УСЛОВНЫЕ ОБОЗНАЧЕНИЯ

| | | |
|---|--------------------------------|-------------------|
|  | Зеркало | 1,1м ² |
|  | Декоративные панели под дерево | 5,2м ² |

ПРИМЕЧАНИЯ

1. Площадь материала указана без учета запаса.

ДИЗАЙН-ПРОЕКТ ЧЕТЫРЕХКОМНАТНОЙ КВАРТИРЫ

АДРЕС:


г. Москва

НАЗВАНИЕ ЛИСТА:

**Развертка стен
гостиной**

МАСШТАБ:

1:50(A3)

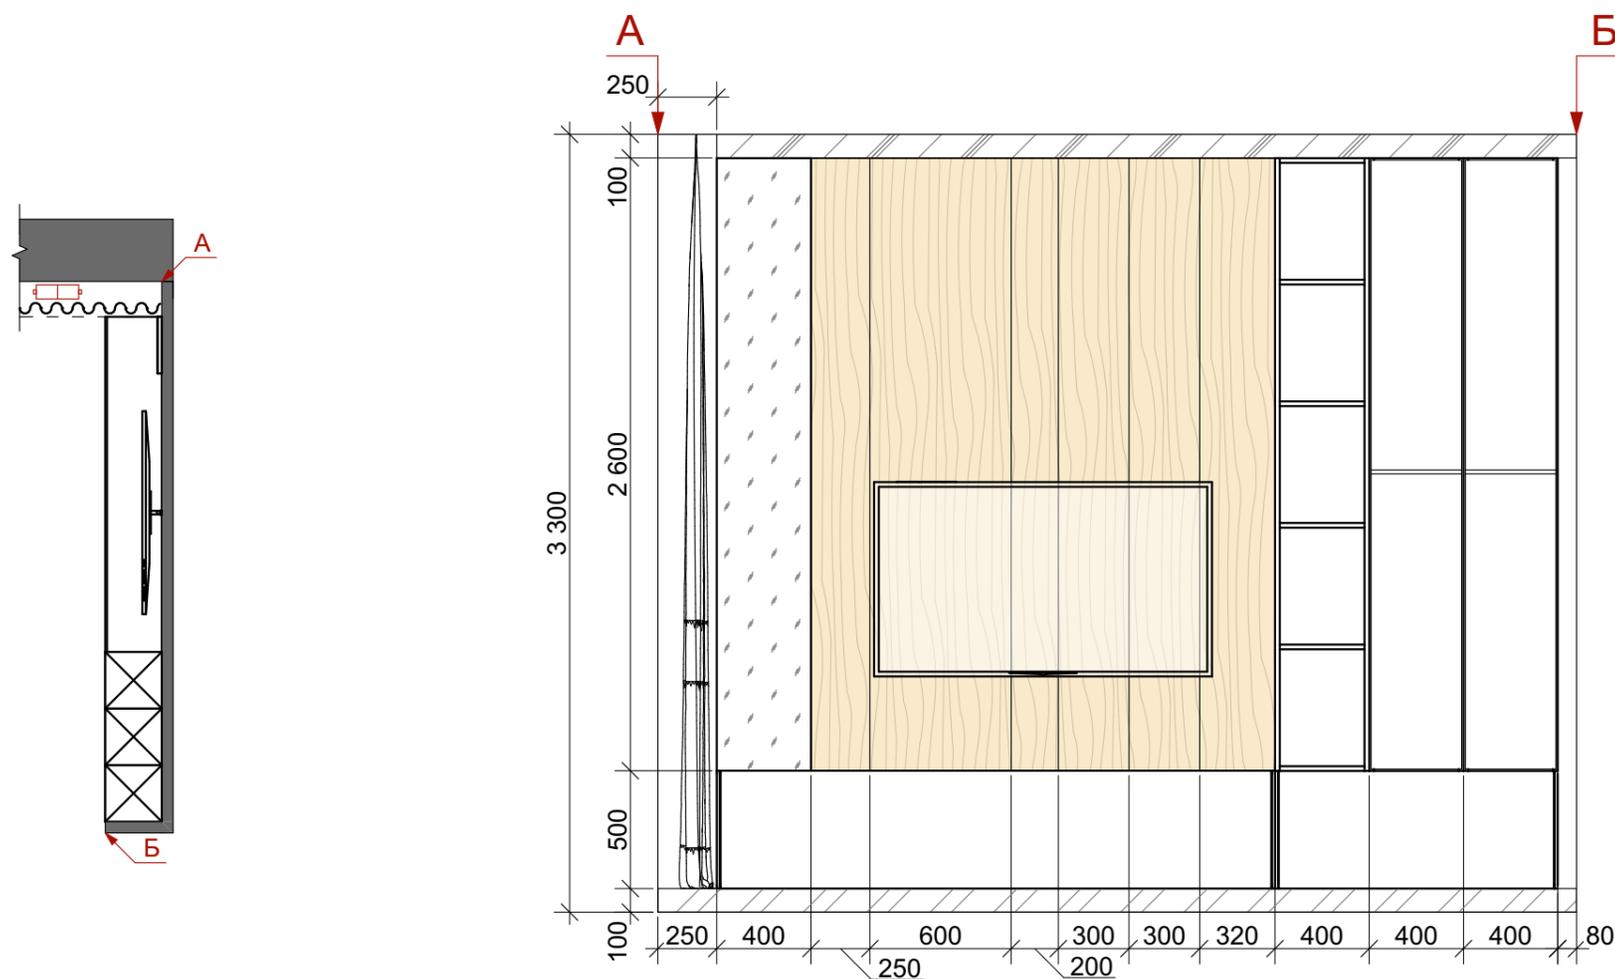

МОСПЛИТКА DESIGN

142111 Московская область,
г. Подольск,
проспект Юных Ленинцев, д. 41

mosplitka.ru

| № | НАИМЕНОВАНИЕ | Площадь |
|----------------|------------------|-----------------------|
| 1 | Кухня-гостиная | 34,52 |
| 2 | Мастер-спальня | 15,10 |
| 3 | Спальня | 16,59 |
| 4 | Гостевая | 10,79 |
| 5 | Гардеробная | 5,51 |
| 6 | Прихожая | 5,83 |
| 7 | Санузел гостевой | 7,17 |
| 8 | Душевая | 5,24 |
| 9 | Коридор | 5,32 |
| 10 | Лоджия | 3,10 |
| Общая площадь: | | 109,17 м ² |

УСЛОВНЫЕ ОБОЗНАЧЕНИЯ

| | | |
|---|--------------------------------|-------------------|
|  | Отделка зеркалом | 3,5м ² |
|  | Декоративная панель под дерево | 5,3м ² |

ПРИМЕЧАНИЯ

1. Площадь материала указана без учета запаса.

ДИЗАЙН-ПРОЕКТ ЧЕТЫРЕХКОМНАТНОЙ КВАРТИРЫ

АДРЕС:


г. Москва

НАЗВАНИЕ ЛИСТА:

Развертка стен
мастер-спальня

МАСШТАБ:


1:50(A3)

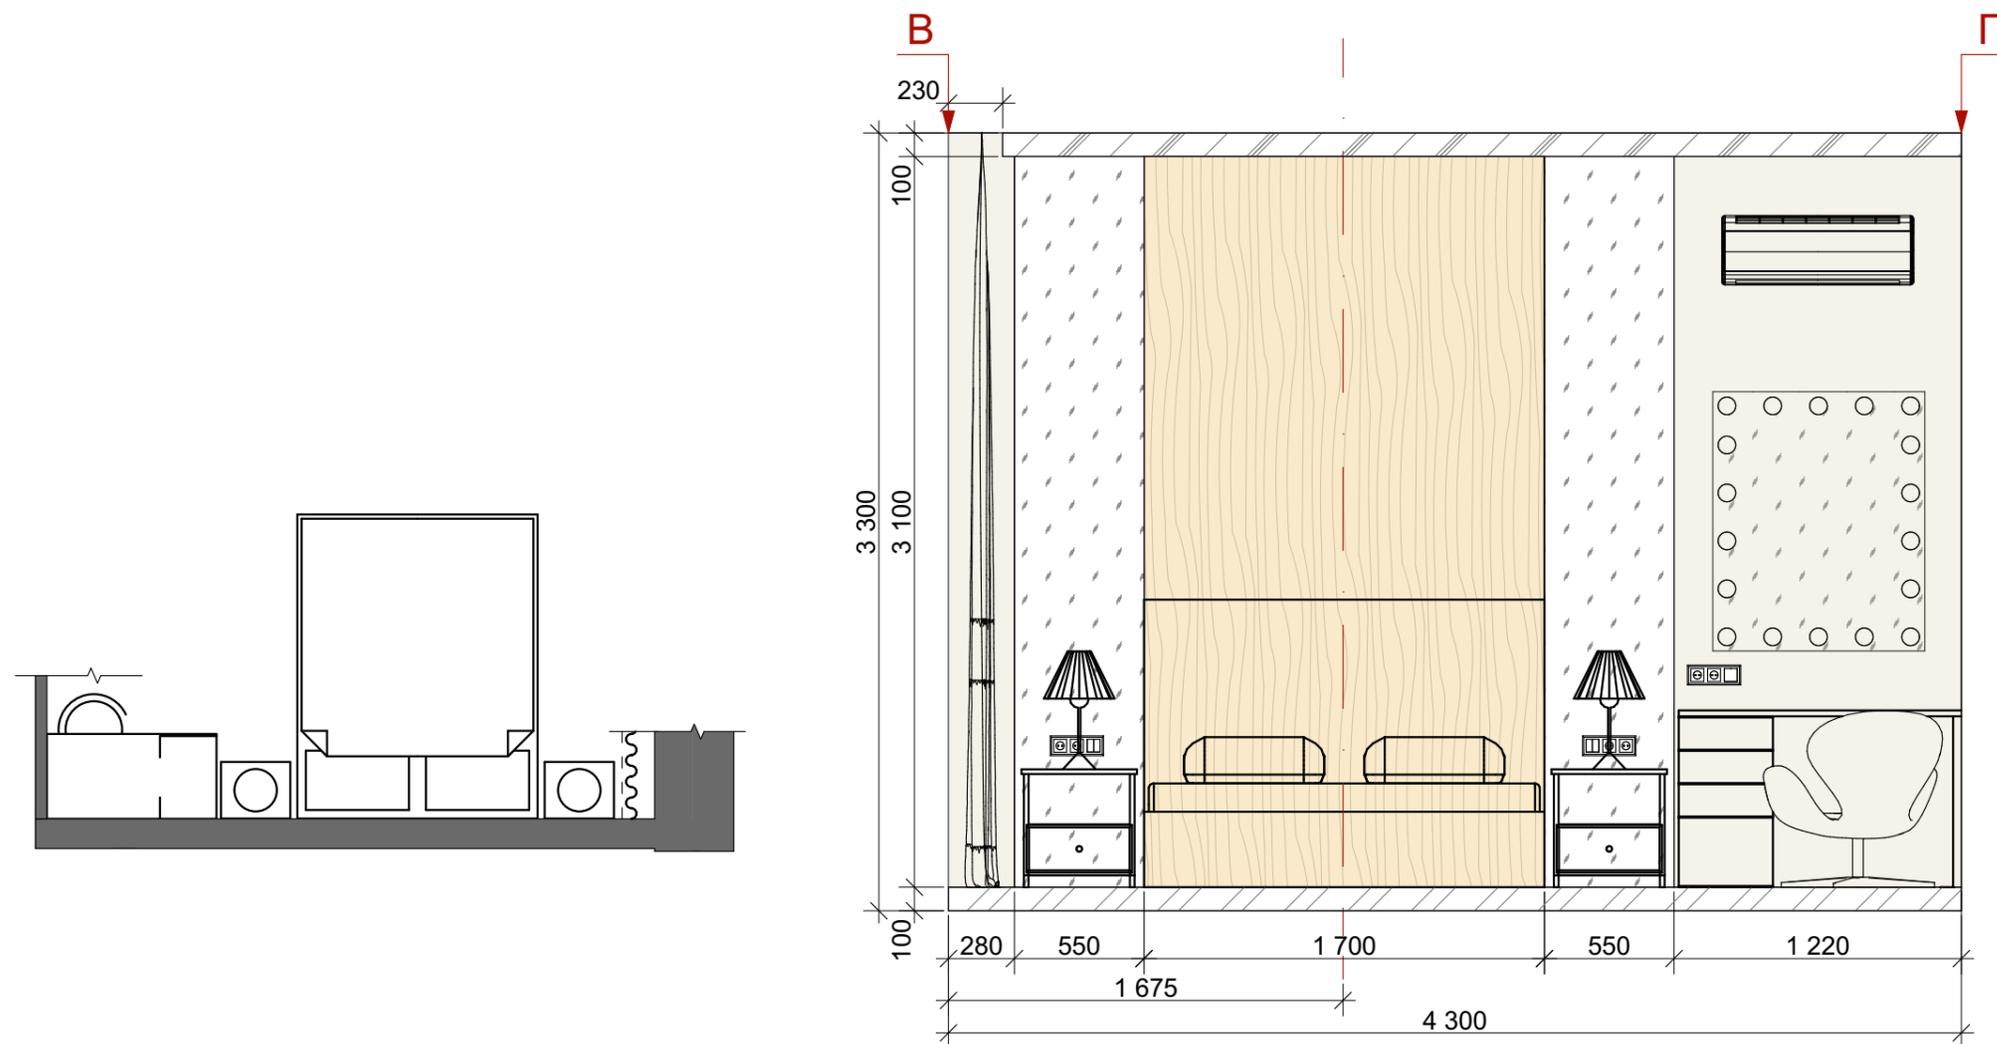

МОСПЛИТКА DESIGN

142111 Московская область,
г. Подольск,
проспект Юных Ленинцев, д. 41

mosplitka.ru

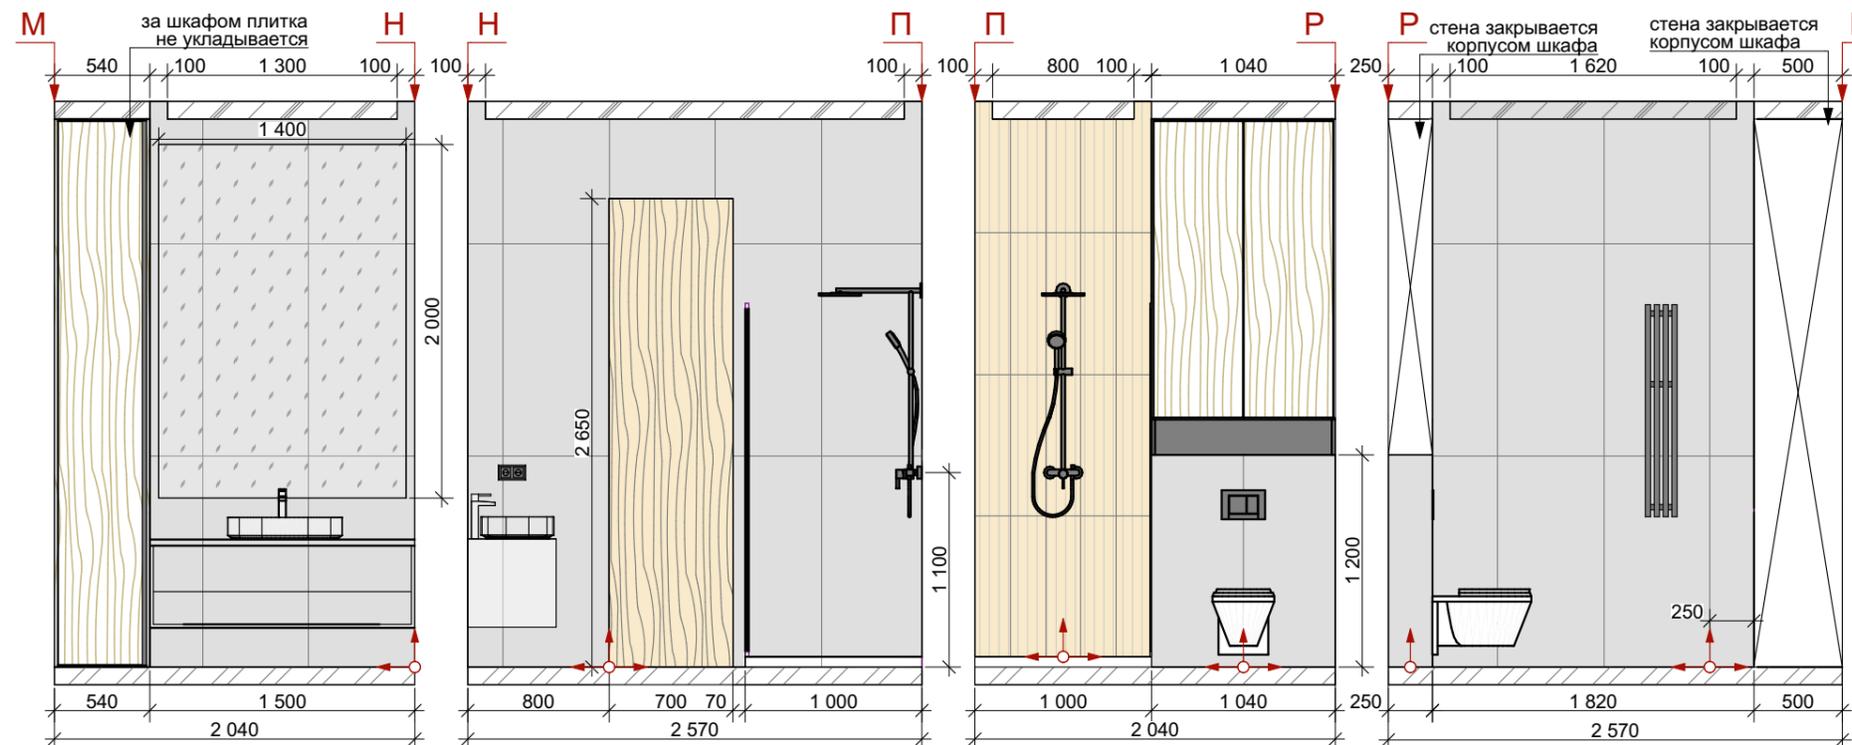

| № | НАИМЕНОВАНИЕ | Площадь |
|----------------|------------------|-----------------------|
| 1 | Кухня-гостиная | 34,52 |
| 2 | Мастер-спальня | 15,10 |
| 3 | Спальня | 16,59 |
| 4 | Гостевая | 10,79 |
| 5 | Гардеробная | 5,51 |
| 6 | Прихожая | 5,83 |
| 7 | Санузел гостевой | 7,17 |
| 8 | Душевая | 5,24 |
| 9 | Коридор | 5,32 |
| 10 | Лоджия | 3,10 |
| Общая площадь: | | 109,17 м ² |

УСЛОВНЫЕ ОБОЗНАЧЕНИЯ

| | | |
|--|--|--------------------|
| | Начало раскладки плитки | |
| | Керамогранит Italon Миллениум Блэк 600x1200 мм | 17,7м ² |
| | Плитка декор Italon Лофт Хани Татами 200x800мм | 20 шт |

ПРИМЕЧАНИЯ

1. Площадь материала указана без учета запаса.

ДИЗАЙН-ПРОЕКТ ЧЕТЫРЕХКОМНАТНОЙ КВАРТИРЫ

АДРЕС:

г. Москва

НАЗВАНИЕ ЛИСТА:

Развертка стен
душевой

МАСШТАБ:

1:50(A3)

